

EDITAL

ALTERAÇÃO À LICENÇA DE LOTEAMENTO N.º 20/90

(Notificação aos proprietários dos lotes constantes do alvará de loteamento ao abrigo do n.º 4 do artigo 7.º do Regulamento Municipal de Urbanização e Edificação)

Dr.ª Célia Maria Mendes Correia, Vereadora da Câmara Municipal de Vila Nova de Gaia, no uso das competências delegadas pelo despacho n.º 88/PCM/2023, de 26 de julho, do Senhor Presidente da Câmara Municipal, com competência conferida pela Câmara em reunião de 18 de outubro de 2021.-----

FAZ SABER através do presente Edital, em cumprimento do seu despacho proferido termos do disposto no artigo 27.º do Decreto-Lei n.º 555/99, de 16 de dezembro, na sua atual redação, que foi apresentado um pedido de alteração da licença de loteamento n.º 20/90 para os lotes n.ºs 6A-1, 6A-2, 6B, 6C, 6D, 6E e 7, requerido em nome de ACROSSA - HOMES, LDA., que tem como objectivo a união dos lotes 6A-1, 6A-2, 6B, 6C, 6D, 6E e 7 num único lote, com a designação de lote 7A e respetiva reconfiguração cadastral por via da integração de áreas de domínio público no domínio privado, 374,89m2 junto do actual lote 6B e 51,22m2 junto ao actual lote 6E, num total de 426,11m2 e a cedência ao domínio público da área de 478,80m2 pertencente ao actual lote 7.-----

Para efeito do disposto no n.º 3 do citado artigo 27.º ficam os proprietários dos lotes constantes do referido alvará de loteamento notificados para se pronunciarem sobre a alteração indicada, no prazo de 10 dias.-----

O processo n.º 3688/23 será disponibilizado para consulta, mediante pedido a apresentar através da plataforma on-line utilizando o requerimento específico para o efeito disponível em https://www.gaiurb.pt/gaiurb/uploads/document/file/920/mod_div_4_v7.pdf-----

Vila Nova de Gaia,

A Vereadora

Assinado por: Célia Maria Mendes Correia
Num. de Identificação: 09796499
Vereadora da Câmara Municipal de Vila Nova de Gaia
Data: 08-05-2024



Documento assinado digitalmente





GAIURB,EM
URBANISMO E HABITAÇÃO


Operador **palberto**
Data **05-03-2024**

Escala **1:2000**

PLANTA TOPOGRÁFICA DE LOCALIZAÇÃO

Nº Processo

(-42706,638;163795,540)

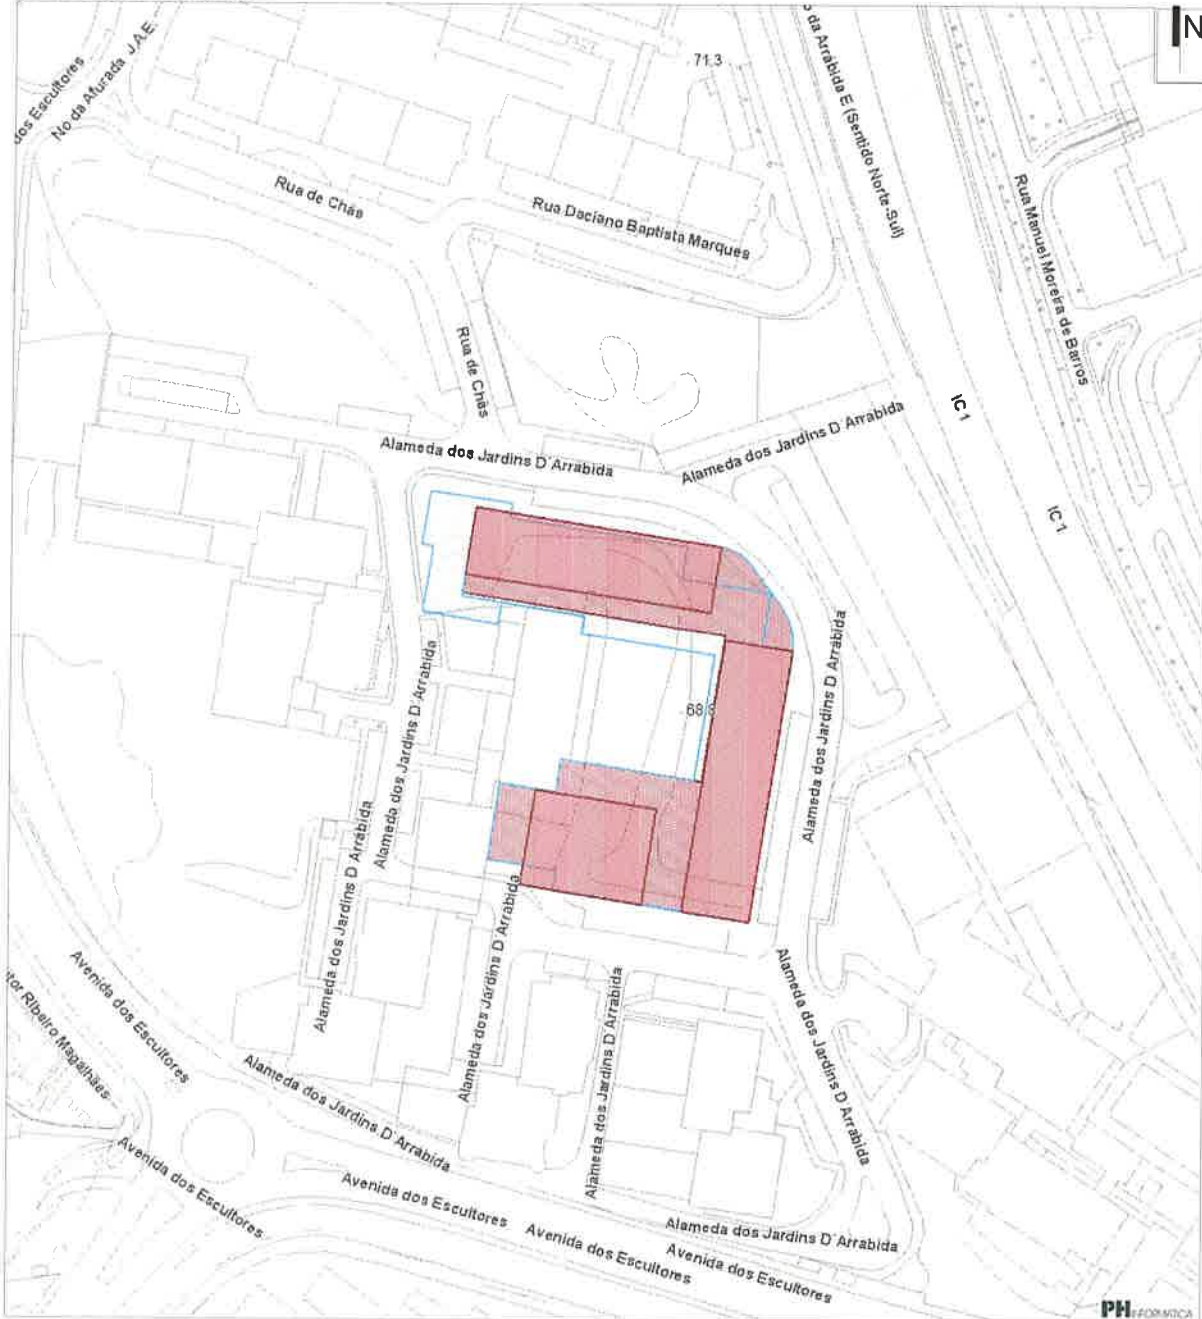

LEGENDA

(-42374,362;163430,460)

 Atualização Cartográfica de vias

A informação constante desta planta à data não dispensa a consulta interna no SIG da informação mais atualizada.
Planta gerada pela aplicação GISMAT, não é válida para efeitos de instrução de processos por requerentes.



EDT-CMVNG/2024/587